

LEGENDA



- TIPO A
- TIPO B
- TIPO C
- TIPO D
- TIPO E
- TIPO F
- TIPO G
- TIPO H
- TIPO I
- TIPO J
- TIPO K
- TIPO L
- SANITÁRIOS
- CIRCULAÇÃO

OBS: MANTER
DESOBSTRUÍDA A
PASSAGEM DE ACESSO
AO POSTO MÉDICO

ÁREA TOTAL: 3198.25m² (57 UNID.)


VER AMPLIAÇÃO A

VER AMPLIAÇÃO B

VER AMPLIAÇÃO C

VER AMPLIAÇÃO E

VER AMPLIAÇÃO D

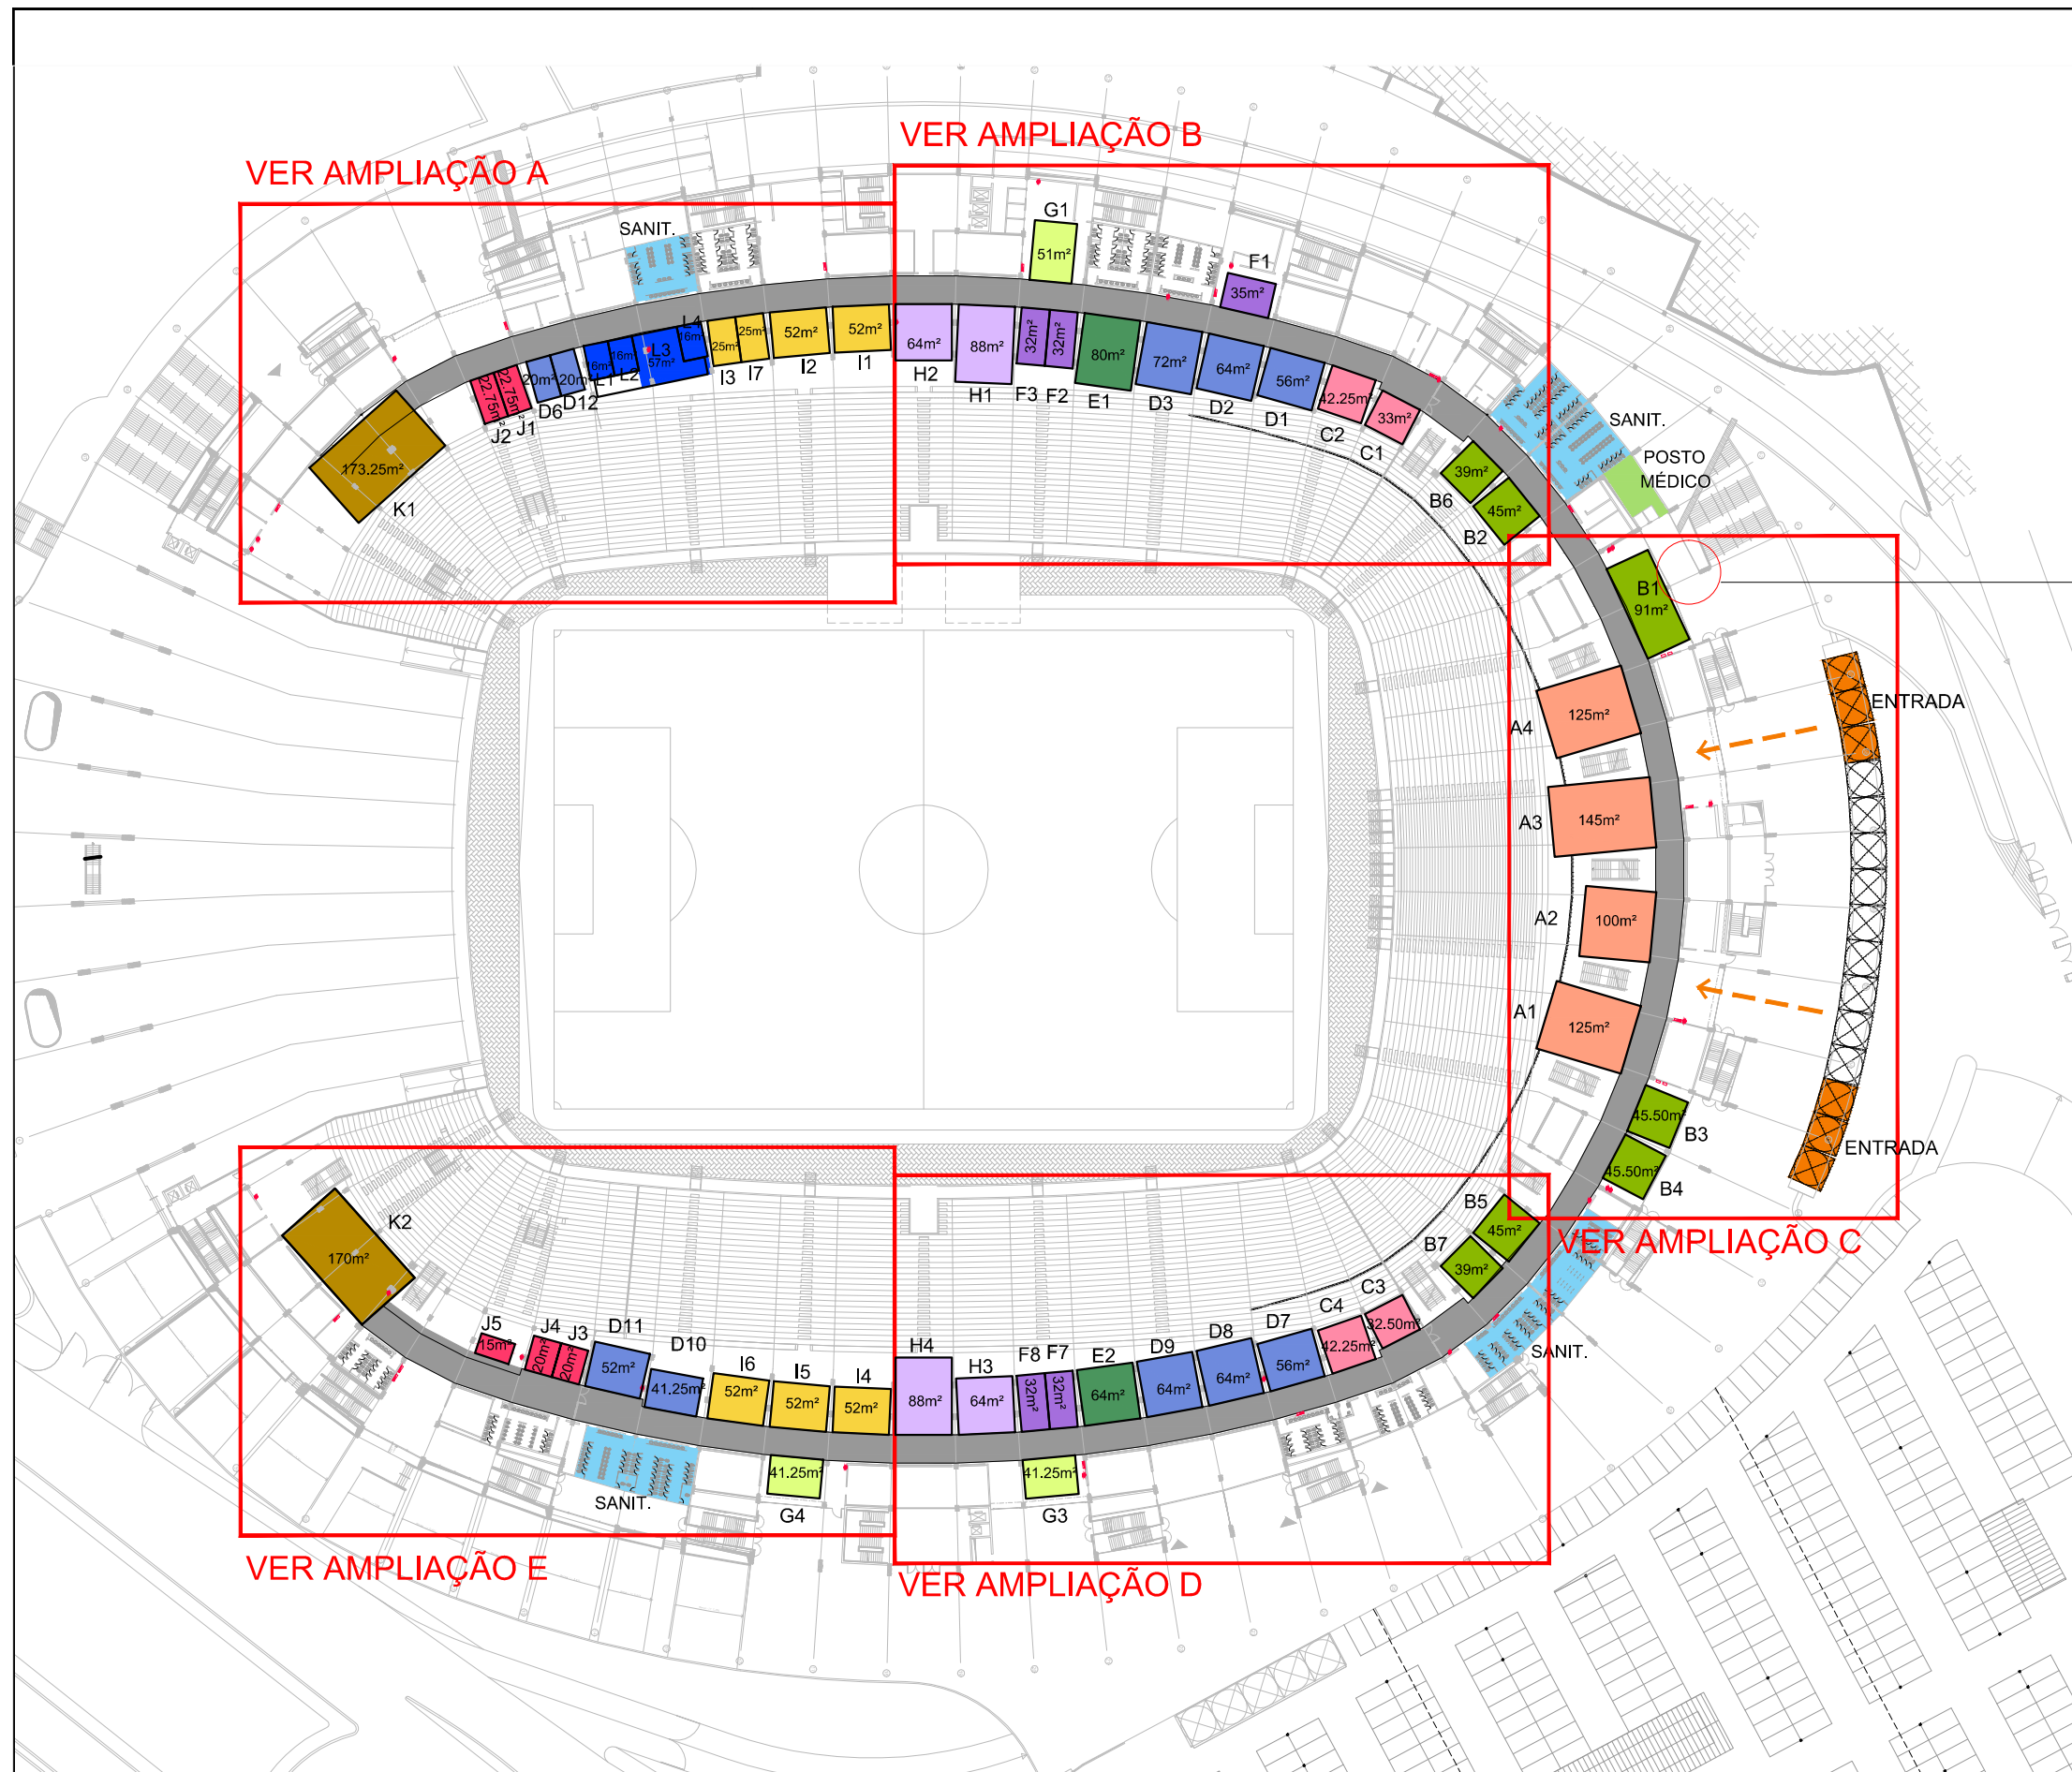

SUPERBAHIA 2018
ARENA FONTE NOVA - Salvador / BA
PLANTA DE LOCAÇÃO - NÍVEL 05
ESC.: 1/1000 - FEVEREIRO/2018
DATA INICIAL: 28/02/18 - REV.: 01